

Balti m.: 115,10=-0,65
0,00= 115,75

Beépítési övezet: V_k 2
 Beépítés módja: szabadonálló
 Megengedett beépítési százalék: 35%
 Megengedett legnagyobb építménymagasság: 6,50 m
 Megengedett minimum zöldfelületarány: 50%

Fenyőfa
 Hársfa
 Szomorúfűz



----- Szabályozási vonal
 - - - - - Gázvezeték
 - - - - - Elektromos vezeték
 - - - - - Vízvezeték
 - - - - - Szennyvíz vezeték

01

egyeztetési terv

ÉPÍTETŐ
 Balatonszentgyörgy
 Könyéki Önkormányzatok
 Társulása
 8710 Balatonszentgyörgy,
 Berzsenyi u. 91.

ÉPÍTÉS HELYE
 8710 Balatonszentgyörgy,
 Csillagvár u. 4.
 1 hrsz

FUNKCIÓ
 bölcsőde építésének
 engedélyezési terve

TERVEZŐ
 Architectbau Építész Iroda
 8700 Marcali Rákóczi u. 15.

felelős tervező
 Horváth Gábor
 építész vezető tervező
 É/1 14-0255


építész munkatárs
 Bahár Krisztián
 okleveles építészmérnök

Marcali,
 2019. december 12.

É-01

helszínrajz

m 1:500

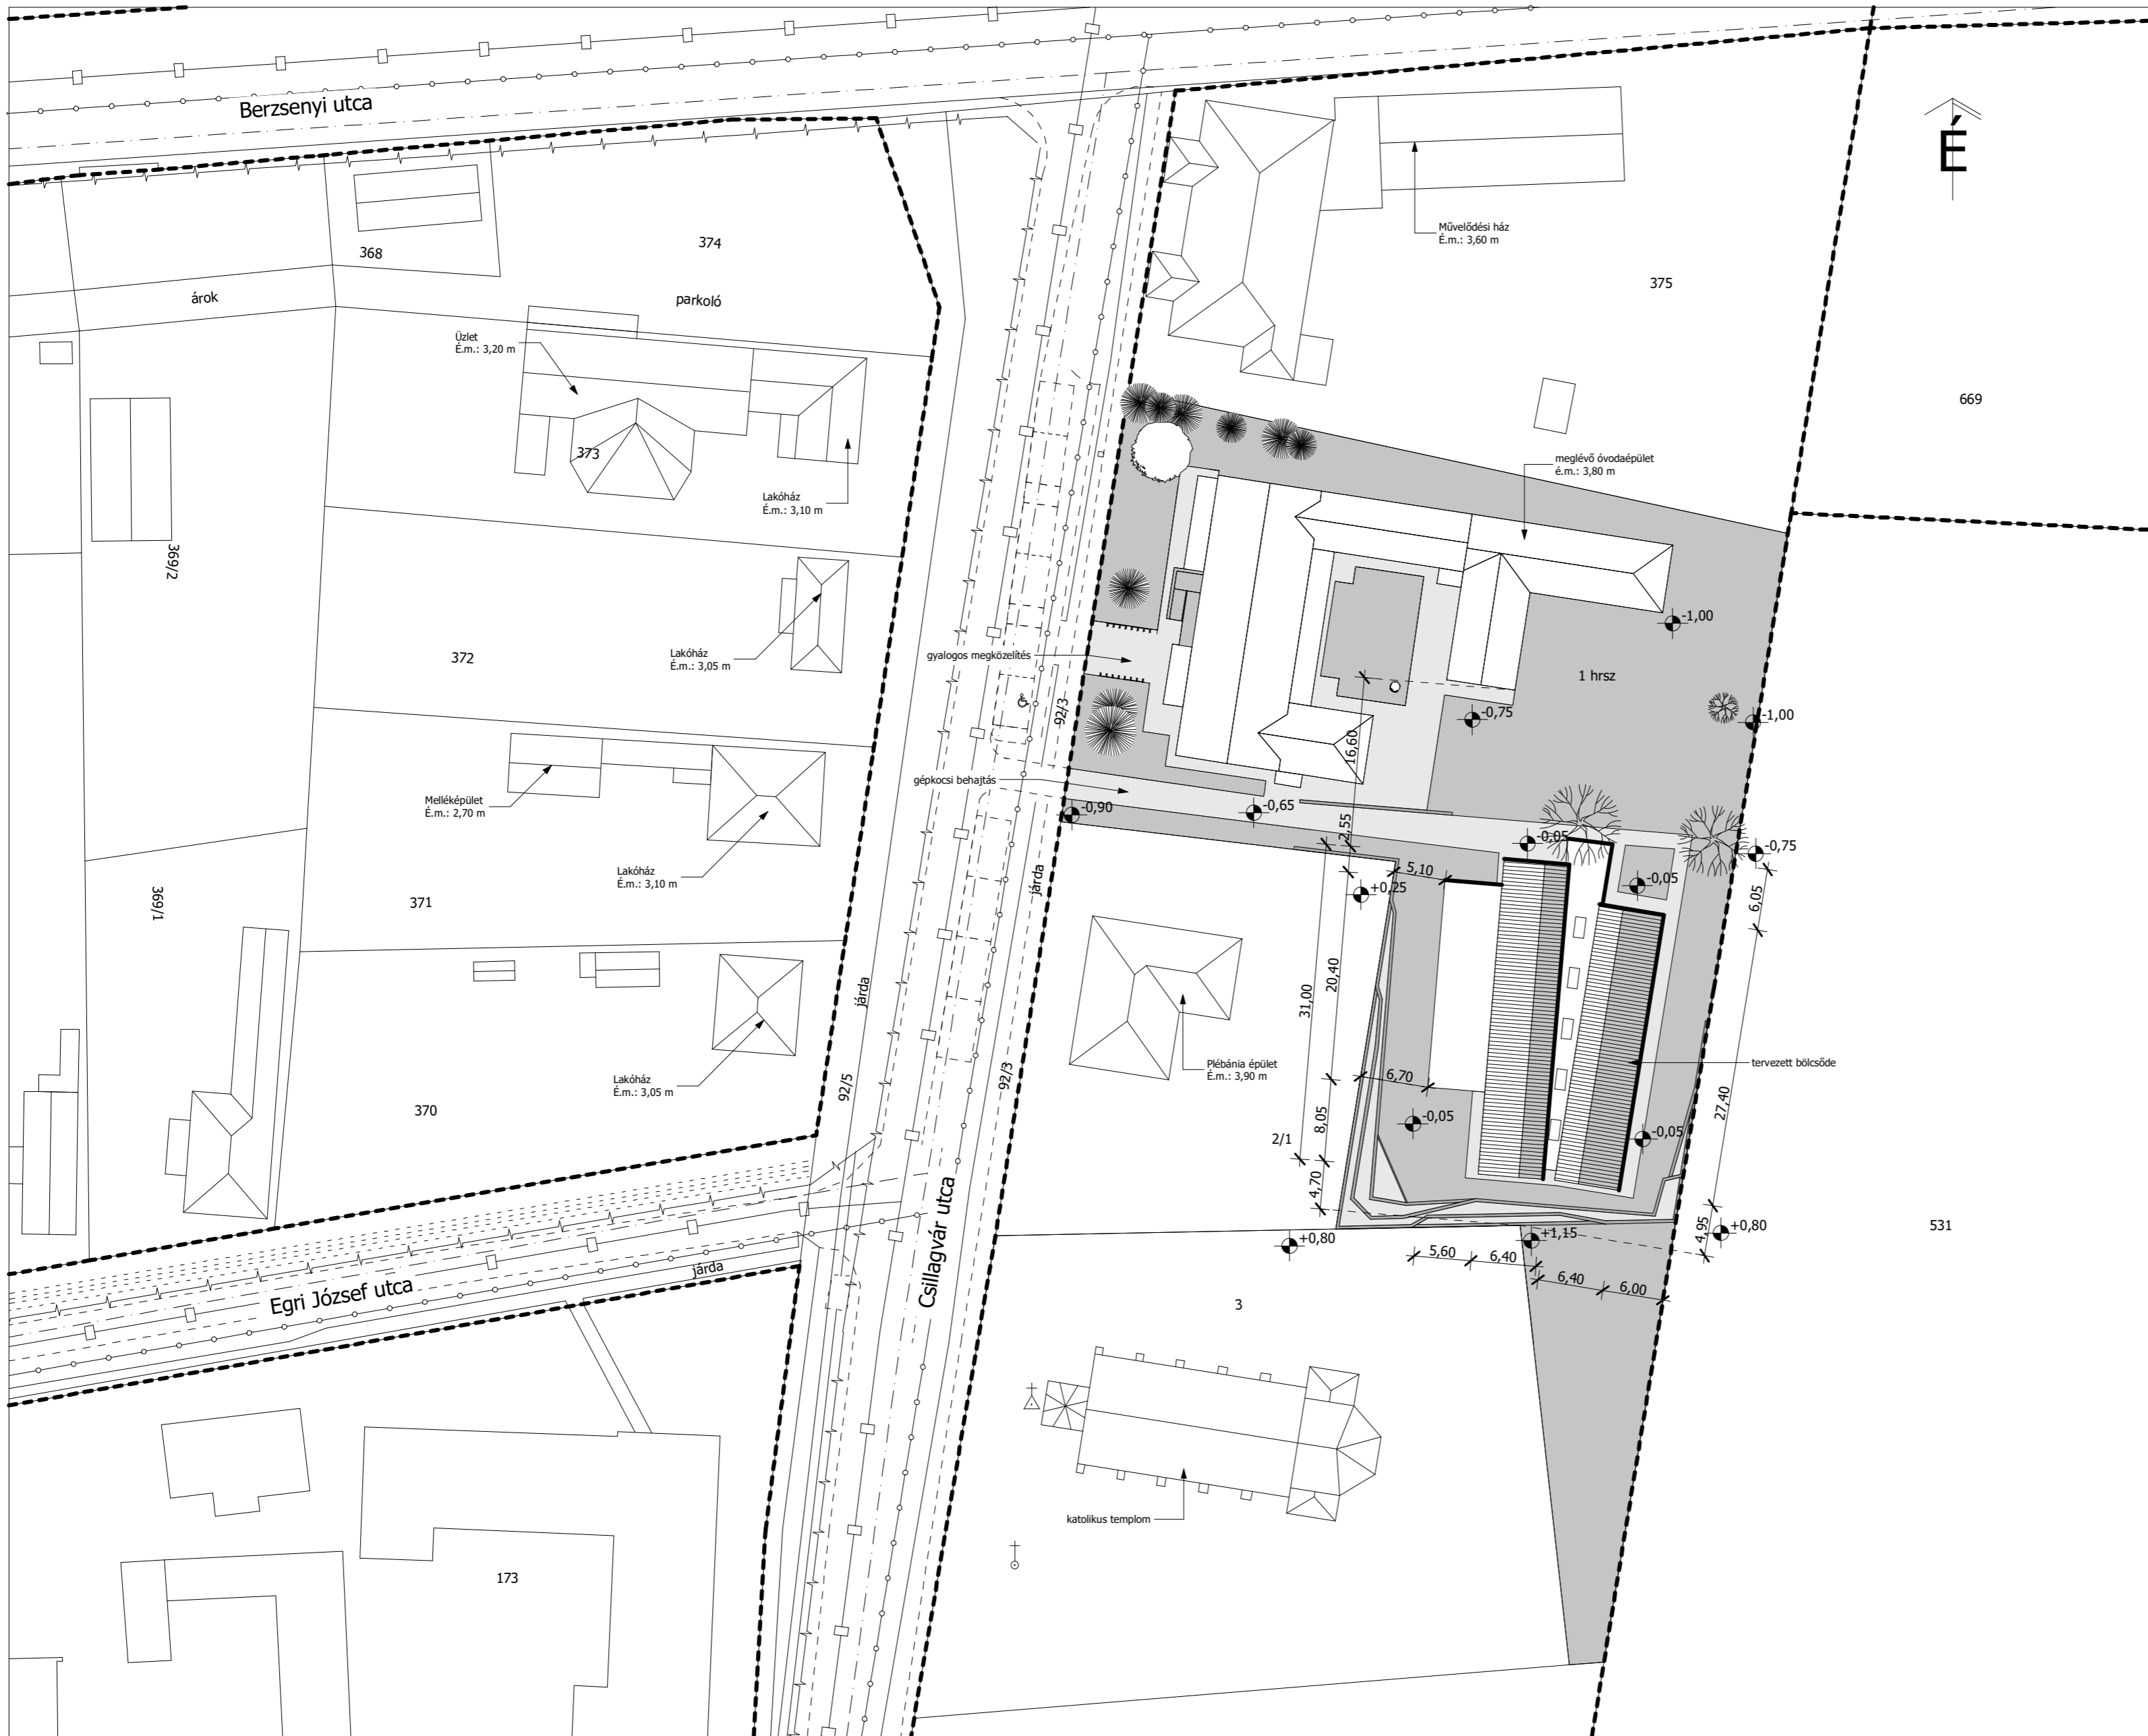

Balti m.: 115,10=-0,65
0,00= 115,75

Beépítési övezet: V_k 2

Beépítés módja: szabadonálló

Megengedett beépítési százalék: 35%

Megengedett legnagyobb építménymagasság: 6,50 m

Megengedett minimum zöldfelületarány: 50%

Fenyőfa
Hársfa
Szomorúfűz



----- Szabályozási vonal
- - - - - Gázvezeték
- - - - - Elektromos vezeték
- - - - - Vízvezeték
- - - - - Szennyvíz vezeték

01

egyeztetési terv

ÉPÍTETŐ

Balatonszentgyörgy
Körményi Önkormányzatok
Társulása
8710 Balatonszentgyörgy,
Berzsenyi u. 91.

ÉPÍTÉS HELYE

8710 Balatonszentgyörgy,
Csillagvár u. 4.
1 hrsz

FUNKCIÓ

bölcsőde építésének
engedélyezési terve

TERVEZŐ

Architectbau Építész Iroda
8700 Marcali Rákóczi u. 15.

felelős tervező

Horváth Gábor
építész vezető tervező
É/1 14-0255

építész munkatárs

Bahár Krisztián
okleveles építézmérnök

Marcali,
2019. december 12.

É-01

helszínrajz

m 1:500